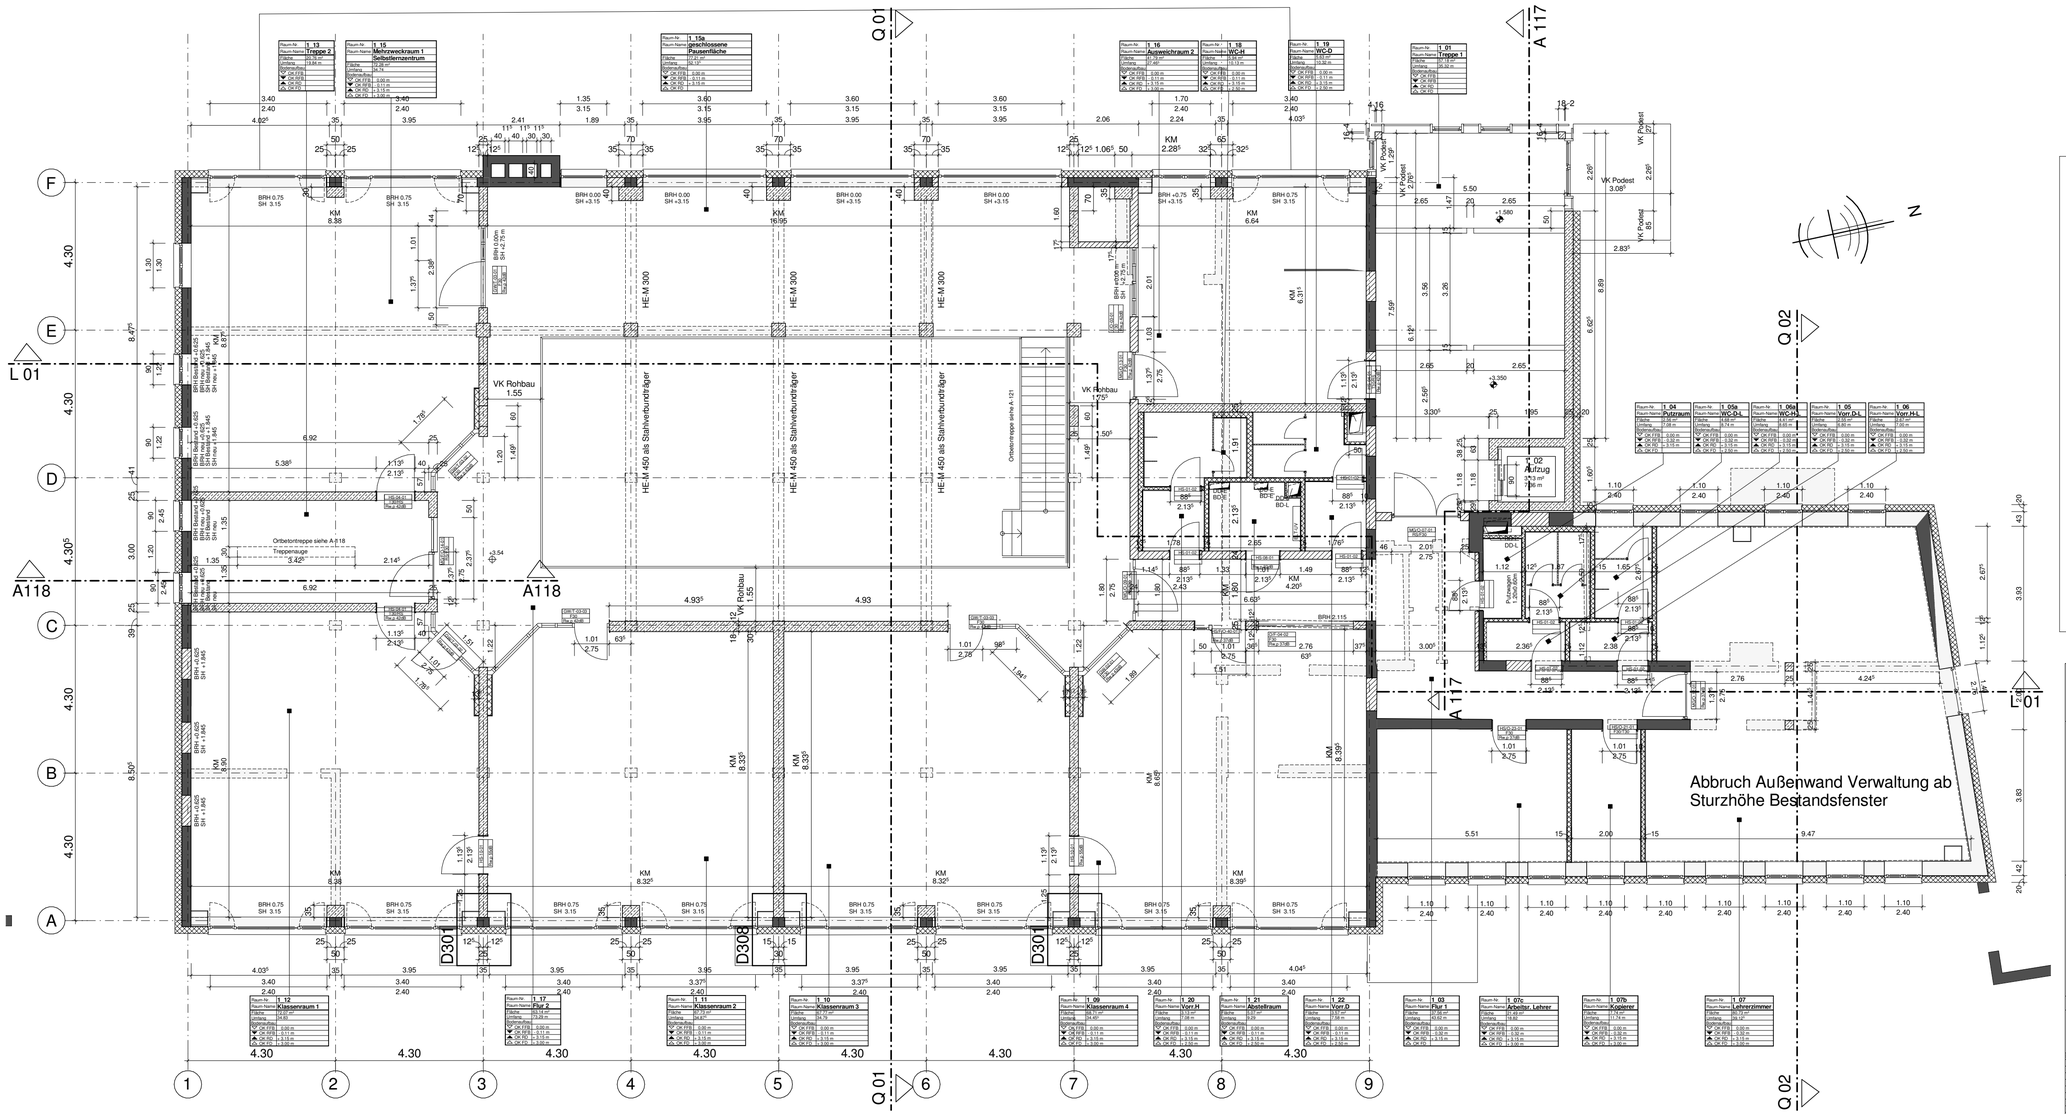

Legende:

- Bestand
- Abbruch
- Stahlbeton-neu
- Mauerwerk - 20 / III-neu
- Mauerwerk - 12 / IIa-neu
- Trockenbau-neu
- UG-Geschossdecke-neu

- BD Bodendurchbruch
- DD Deckendurchbruch
- WD Wanddurchbruch
- WD Wandschlitz
- H Heizung
- L Lüftung
- S Sanitär
- E Elektro

- OK FFB Oberkante Fertigfussboden
- OK RFB Oberkante Rohfussboden
- UK RD Unterkante Rohdecke
- UK FD Unterkante Fertigdecke
- BRH Brüstungshöhe
- SH Sturzhöhe

Typ
- HS Holztüre mit Stahlzarge
- O Oberlicht
- F Festverglasung(en)
- TV Türen Versorgungsküche
- S Stahltür
- GS Glastür mit Metallprofilen
- G Glaswand
- T Tür

Brandschutzanforderungen

Gesamtschalldämmmaß
Rw,p = Rw,R + 5 dB
gemäß DIN 4109

KM Kontrollmass

Kontrollmaße sind zwingend zu überprüfen und nur zur Kontrolle angegeben.Bei Abweichungen dieser Maße von mehr als 3 cm ist die Bauleitung unverzüglich zu informieren und die weitere Vorgehensweise abzustimmen.

Alle Tür-, Brüstungs-, Sturz und Fertigdeckenhöhen beziehen sich auf den Fertigfussboden.
Alle anderen Maße sind Rohbaumaße

Dieser Plan gilt nur in Verbindung mit den Plänen des Statikers, sämtlichen Detailplänen des Architekten und den Ausführungsbestimmungen des Leistungsverzeichnisses. Bei Unstimmigkeiten bzw. Bedenken gegen die angegebenen Konstruktionen ist der Auftragnehmer verpflichtet, diese den Architekten und der Bauleitung unverzüglich mitzuteilen. Alle Maße und Angaben sind vom Auftragnehmer vor Ort zu prüfen.

Bauherr
Rudolf Sabel-gemeinn. Schulbau-Ges. mbH
Eligiusstraße 10
90443 Nürnberg

Planverfasser
BLOSS I TEAM-A-3
Architektengemeinschaft
Karl-Kaspar-Str.18
90453 Nürnberg
Tel.: 0911 / 96 43 362
Fax: 0911 / 96 43 363
info@architekt-bloss.de

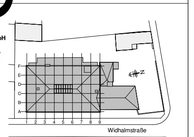

Projekt: **Sabel-Schule Nürnberg**
Umbau Widhalmstraße 4

Plan: **1.Obergeschoss**

Plannummer: **A102**

Maßstab: **1 : 100**

Datum 01.09.2011	Gez. ds	Projektnummer 1007	Verteiler

Index	Datum	Gez.	Änderung
A	...	...	...
B	...	...	...
C	...	...	...
D	...	...	...
E	...	...	...
F	...	...	...
G	...	...	...
H	...	...	...
I	...	...	...
J	...	...	...
K	...	...	...
L	...	...	...

Vorabzug

08.09.2011 14:49:19