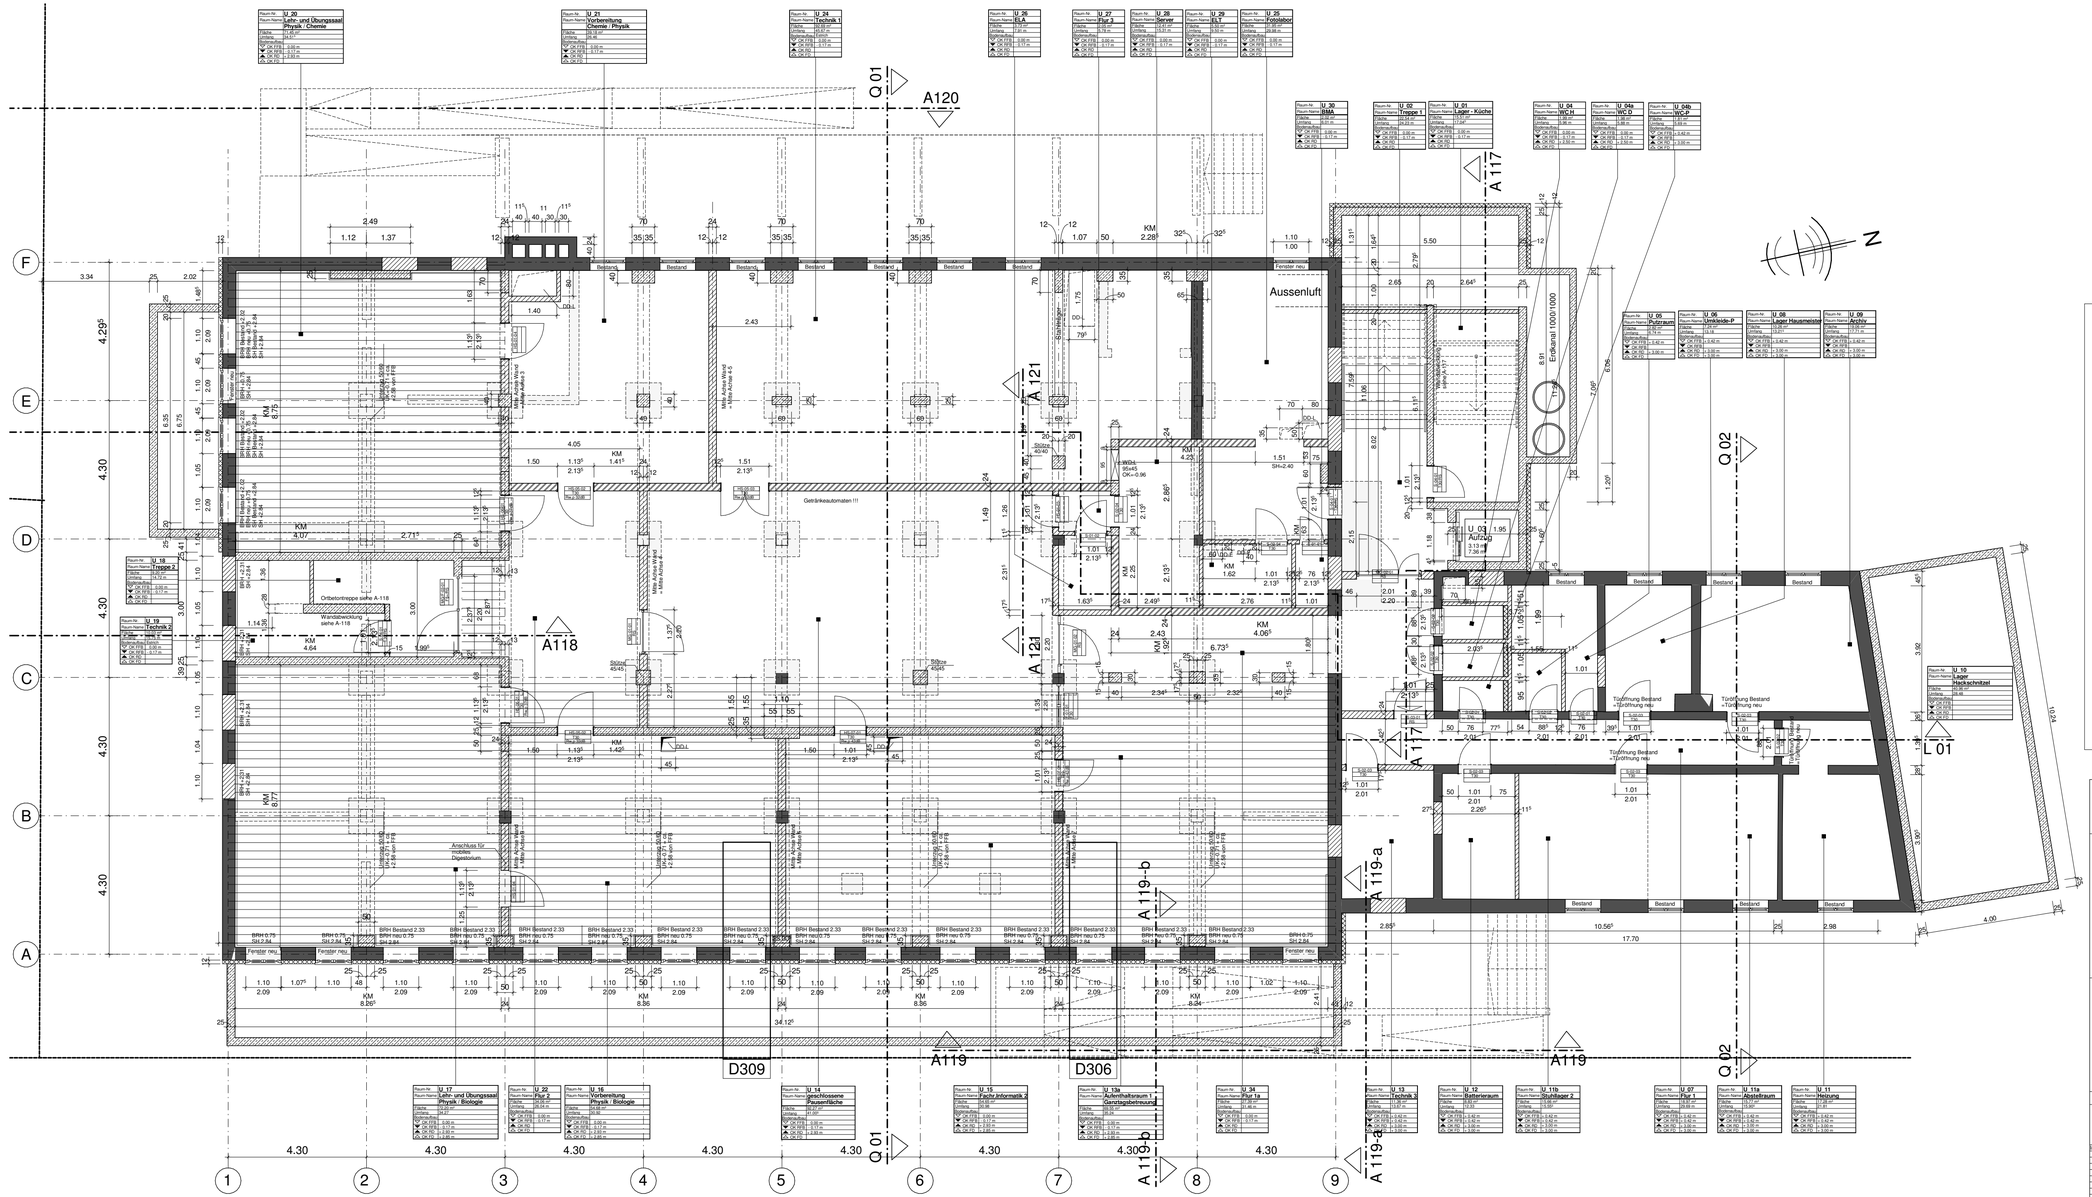

Legende:

Bestand		OK FFB	Oberkante Fertigfussboden
Abbruch		OK RFB	Oberkante Rohfussboden
Stahlbeton-neu		UK RD	Unterkante Rohdecke
Mauerwerk - 20 / III-neu		UK FD	Unterkante Fertigdecke
Mauerwerk - 12 / IIa-neu		BRH	Brüstungshöhe
Trockenbau-neu		SH	Sturzhöhe
UG-Geschossdecke-neu			
BD	Bodendurchbruch		
DD	Deckendurchbruch		
WD	Wanddurchbruch		
WD	Wandschlitz		
H	Heizung		
L	Lüftung		
S	Sanitär		
E	Elektro		

Typ

HS	Holztüre mit Stahlzarge
O	Oberlicht
F	Festverglasung(en)
TV	Türen Versorgungsküche
S	Stahltür
	Glastür mit Metallprofilen
	Glaswand
	Tür

KM Kontrollmass

Kontrollmaße sind zwingend zu überprüfen und nur zur Kontrolle angegeben.Bei Abweichungen dieser Maße von mehr als 3% ist die Bauleitung unverzüglich zu informieren und die weitere Vorgehensweise abzustimmen.

Brandschutzanforderungen

Gesamtschalldämmmaß
Rw,p = Rw,R + 5 dB
gemäß DIN 4109

Alle Tür-, Brüstungs-, Sturz und Fertigdeckenhöhen beziehen sich auf den Fertigfussboden.
Alle anderen Maße sind Rohbaumaße

Dieser Plan gilt nur in Verbindung mit den Plänen des Statikers, sämtlichen Detailplänen des Architekten und den Ausführungsbestimmungen des Leistungsverzeichnisses. Bei Unstimmigkeiten bzw. Bedenken gegen die angegebenen Konstruktionen ist der Auftragnehmer verpflichtet, diese den Architekten und Bauleitung unverzüglich mitzuteilen. Alle Maße und Angaben sind vom Auftragnehmer vor Ort zu prüfen.

Bauherr
Rudolf Sabel
gemeinn. Schulbau Nürnberg, mbH
Eilgutstraße 10
90443 Nürnberg

Planverfasser
BLOSS | TEAM-A-3
Architektengemeinschaft
Regner-Orr-10
90453 Nürnberg
Tel.: 0911 / 96 43 362
Fax: 0911 / 96 43 363
info@architekt-bloss.de

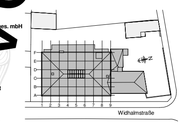

Projekt: **Sabel-Schule Nürnberg**
Umbau Widhalmstraße 4

Plan: **Untergeschoss**

Plannummer: **A105**

Maßstab: **1 : 100**

Datum 01.09.2011 | Gez. ds | Projektnummer 1007 | Verteiler

Index	Datum	Gez.	Änderung
A			
B			
C			
D			
E			
F			
G			
H			
I			
J			
K			
L			

Vorabzug

06.09.2011 14:45:48