




Dieser Plan gilt nur in Verbindung mit den Plänen des Statikers, sämtlichen Detailplänen des Architekten und den Ausführungsbestimmungen des Leistungsverzeichnisses. Bei Unstimmigkeiten bzw. Bedenken gegen die angegebenen Konstruktionen ist der Auftragnehmer verpflichtet, diese den Architekten und der Bauleitung unverzüglich mitzuteilen. Alle Maße und Angaben sind vom Auftragnehmer vor Ort zu prüfen.

Bauherr  
Rudolf Sabel  
gemeinn. Schulbetriebsges. mbH  
Eilgutstraße 10  
90443 Nürnberg

**Planverfasser**  
**BLOSS I TEAM-A-3**  
 Architektengemeinschaft  
 Karl-Kaspar-Str.18  
 90453 Nürnberg  
 Tel.: 0911 / 96 43 362  
 Fax: 0911 / 96 43 363  
 info@architekt-bloss.de

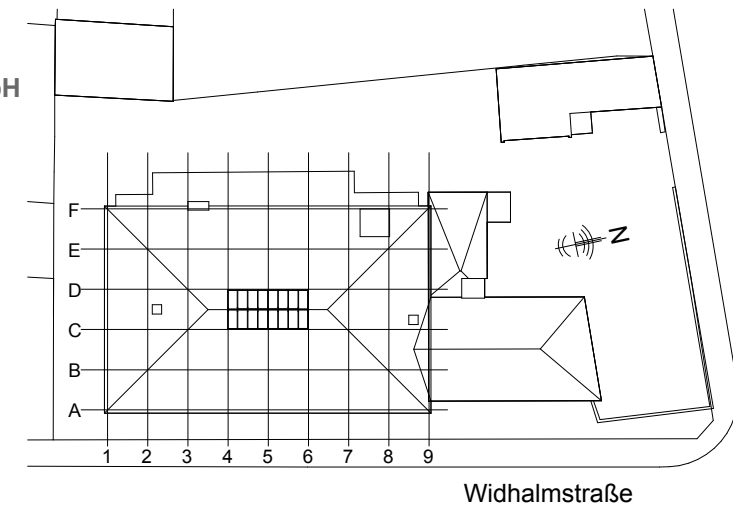

Projekt **Sabel-Schule Nürnberg**  
**Umbau Widhalmstraße 4**

Plan Westansicht

Plannummer A-110 AN-W Ansicht West

Maßstab 1 / 100

[illegible]