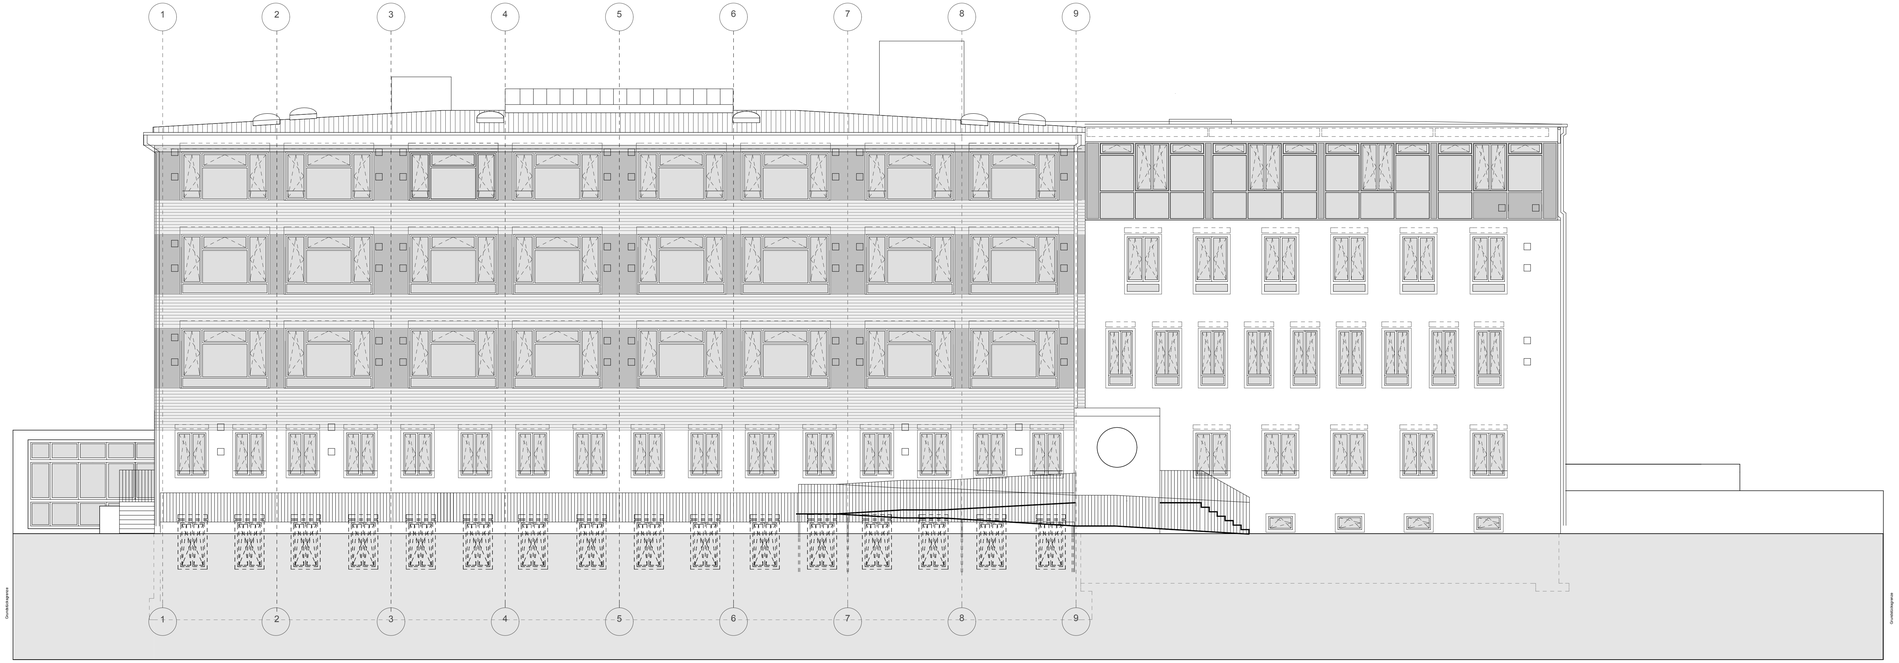

Dieser Plan gilt nur in Verbindung mit den Plänen des Statikers, sämtlichen Detailplänen des Architekten und den Ausführungsbestimmungen des Leistungsverzeichnisses. Bei Unstimmigkeiten bzw. Bedenken gegen die angegebenen Konstruktionen ist der Auftragnehmer verpflichtet, diese den Architekten und der Bauleitung unverzüglich mitzuteilen. Alle Maße und Angaben sind vom Auftragnehmer vor Ort zu prüfen.

Bauherr
Rudolf Sabel
gemeinn. Schulbetriebsges. mbH
Eilgutstraße 10
90443 Nürnberg

Planverfasser
BLOSS I TEAM-A-3
Architektengemeinschaft
Karl-Kaspar-Str.18
90453 Nürnberg
Tel.: 0911 / 96 43 362
Fax: 0911 / 96 43 363
info@architekt-bloss.de

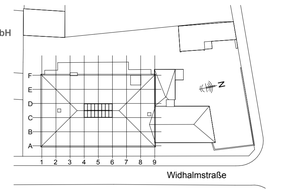

Projekt	**Sabel-Schule Nürnberg** **Umbau Widhalmstraße 4**
Plan	Ostansicht
Plannummer	A-111 AN-O Ansicht Ost
Maßstab	1 / 100

Datum	Gez.	Projektnummer	Verteiler
29.08.2011	MS / KK		

VORABZUG