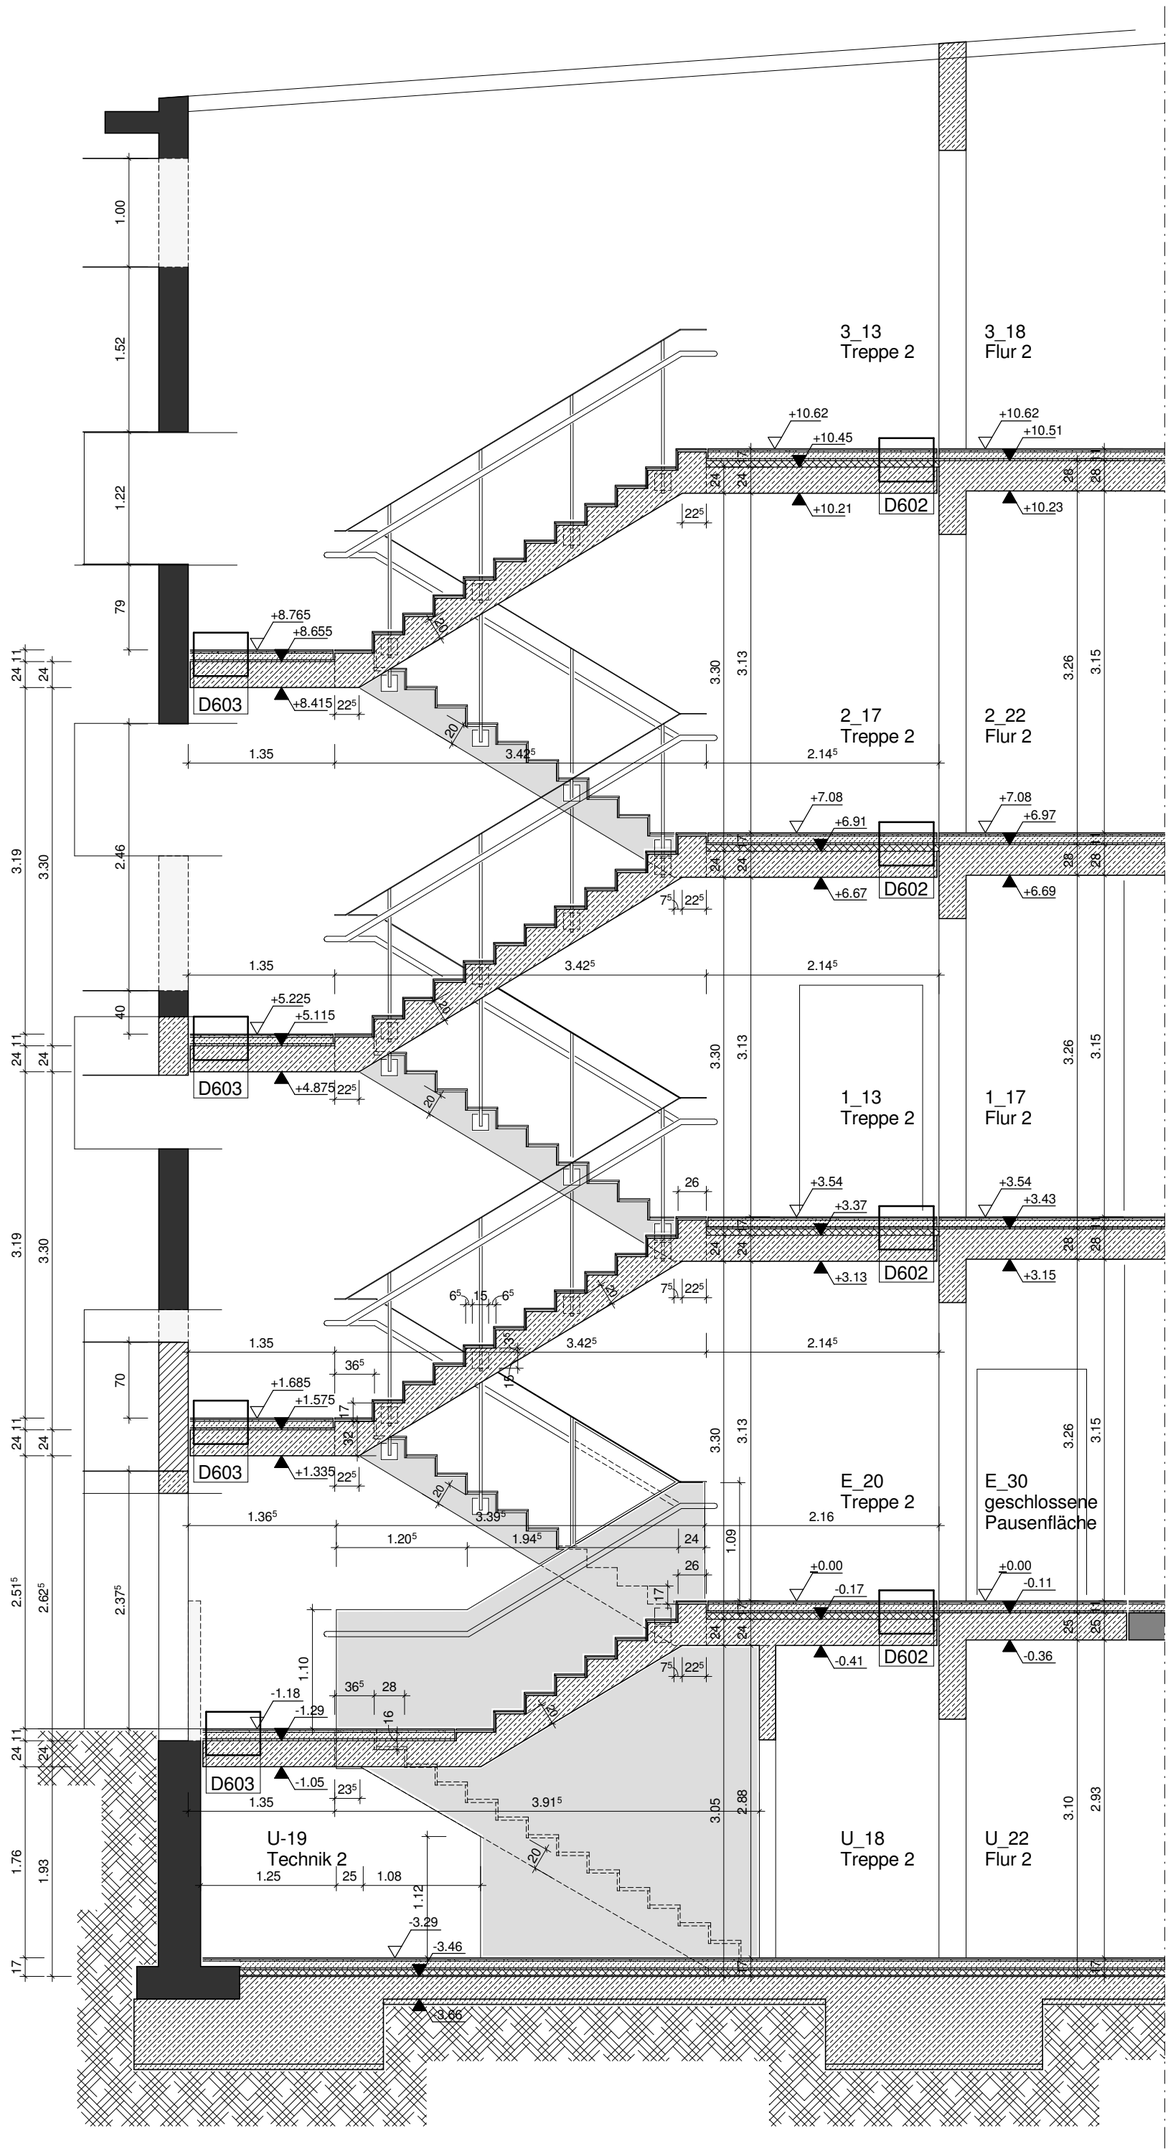

Legende:

	Bestand	OK FFB	Oberkante Fertigfussboden
	Abbruch	OK RFB	Oberkante Rohfussboden
	Stahlbeton-neu	UK RD	Unterkante Rohdecke
	Mauerwerk - 20 / III-neu	UK FD	Unterkante Fertigdecke
	Mauerwerk - 12 / IIa-neu	BRH	Brüstungshöhe
	Trockenbau-neu	SH	Sturzhöhe
	UG-Geschossdecke-neu		
BD	Bodendurchbruch		
DD	Deckendurchbruch		
WD	Wanddurchbruch		
WD	Wandschlitz		
H	Heizung		
L	Lüftung		
S	Sanitär		
E	Elektro		

HS/O-24-01
T30-RS
Rw,p 37dB

Typ

HS	Holztüre mit Stahlzarge
O	Oberlicht
F	Festverglasung(en)
TV	Türen Versorgungsküche
S	Stahltür
MG	Glastür mit Metallprofilen
W	Glaswand
T	Tür

Brandschutzanforderungen

Gesamtschalldämmmaß
Rw,p = Rw,R + 5 dB
gemäß DIN 4109

KM Kontrollmass

Kontrollmaße sind zwingend zu überprüfen und nur zur Kontrolle angegeben.Bei Abweichungen dieser Maße von mehr als 30 mm ist die Bauleitung unverzüglich zu informieren und die weitere Vorgehensweise abzustimmen.

Alle Tür-, Brüstungs-, Sturz und Fertigdeckenhöhen beziehen sich auf den Fertigfussboden.
Alle anderen Maße sind Rohbaumaße

Vorabzug

Dieser Plan gilt nur in Verbindung mit den Plänen des Statikers, sämtlichen Detailplänen des Architekten sowie den Ausführungsbestimmungen des Leistungsverzeichnisses. Bei Unstimmigkeiten bzw. Bedenken gegen die angegebenen Konstruktionen ist der Auftragnehmer verpflichtet, diese den Architekten und der Bauleitung unverzüglich mitzuteilen. Alle Maße und Angaben sind vom Auftragnehmer vor Ort zu prüfen.

Bauherr
Rudolf Sabel
gemeinn. Schulbetriebsges. mbH
Eilgutstraße 10
90443 Nürnberg

Planverfasser
BLOSS I TEAM-A-3
Architektengemeinschaft
Karl-Kaspar-Str.18
90453 Nürnberg
Tel.: 0911 / 96 43 362
Fax: 0911 / 96 43 363
info@architekt-bloss.de

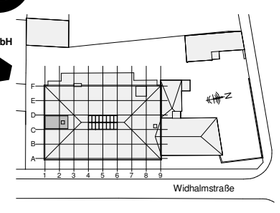

Projekt **Sabel-Schule Nürnberg**
Umbau Widhalmstraße 4

Plan **Schnitt_Treppenhaus 2**

Plannummer **A-118 .**

Maßstab **1 : 50 .**

Datum 01.09.2011	Gez. ds	Projektnummer 1007	Verteiler

06.09.2011 14:39:21