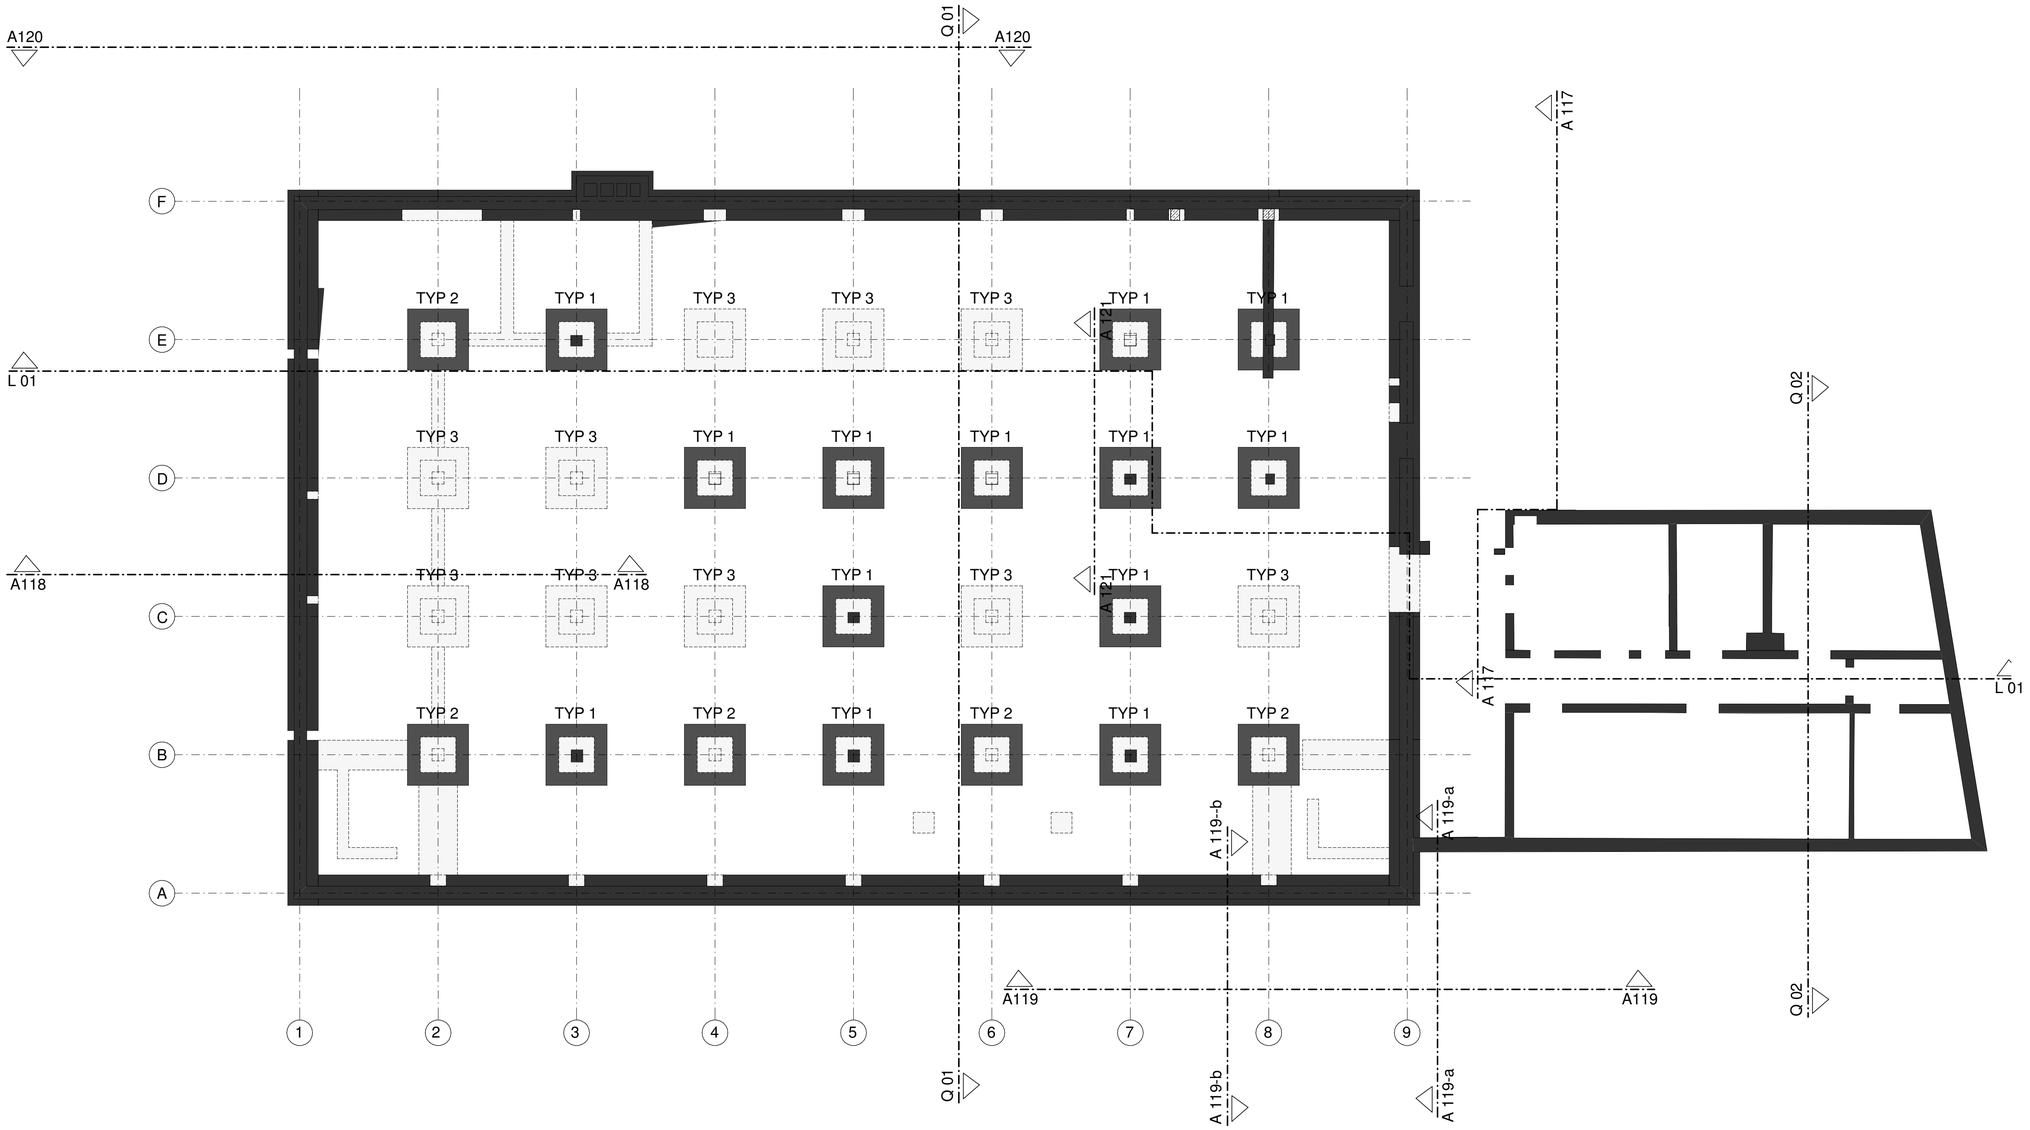

TYP 1

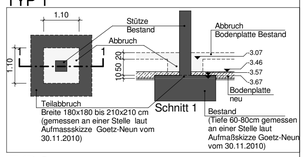

TYP 2

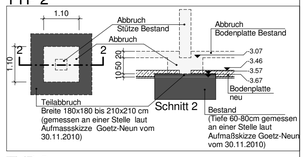

TYP 3

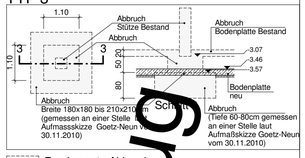

Fundamente Abbruch

Fundamente / Stützen Bestand

Vorabzug

Dieser Plan gilt nur in Verbindung mit den Plänen des Statikers, sämtlichen Detailplänen des Architekten, den Ausführungsbestimmungen des Leistungsverzeichnisses. Bei Unstimmigkeiten bzw. Bedenken gegen die angegebenen Maße ist der Auftragnehmer verpflichtet, diese den Architekten und Bauleitern unverzüglich mitzuteilen. Alle Maße und Angaben sind vom Auftragnehmer vor Ort zu prüfen.

Bauherr
Rudolf Sabel-Schule
gemeinn. Schulbetriebsges. mbH
Eligiusstraße 10
90443 Nürnberg

Planverfasser
BLOSS | TEAM-A-3
Architektengemeinschaft
Karl-Kaspar-Str.10
90453 Nürnberg
Tel.: 0911 / 96 43 362
Fax: 0911 / 96 43 363
info@architekt-bloss.de

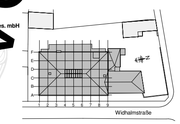

Projekt	Sabel-Schule Nürnberg Umbau Widhalmstraße 4
Plan	**Fundamentplan-Abbruch**
Plannummer	**A201**
Maßstab	**1 : 100**

Datum	Gez.	Projektnummer	Verteiler
01.09.2011	ds	1007	

06.09.2011 14:45:18