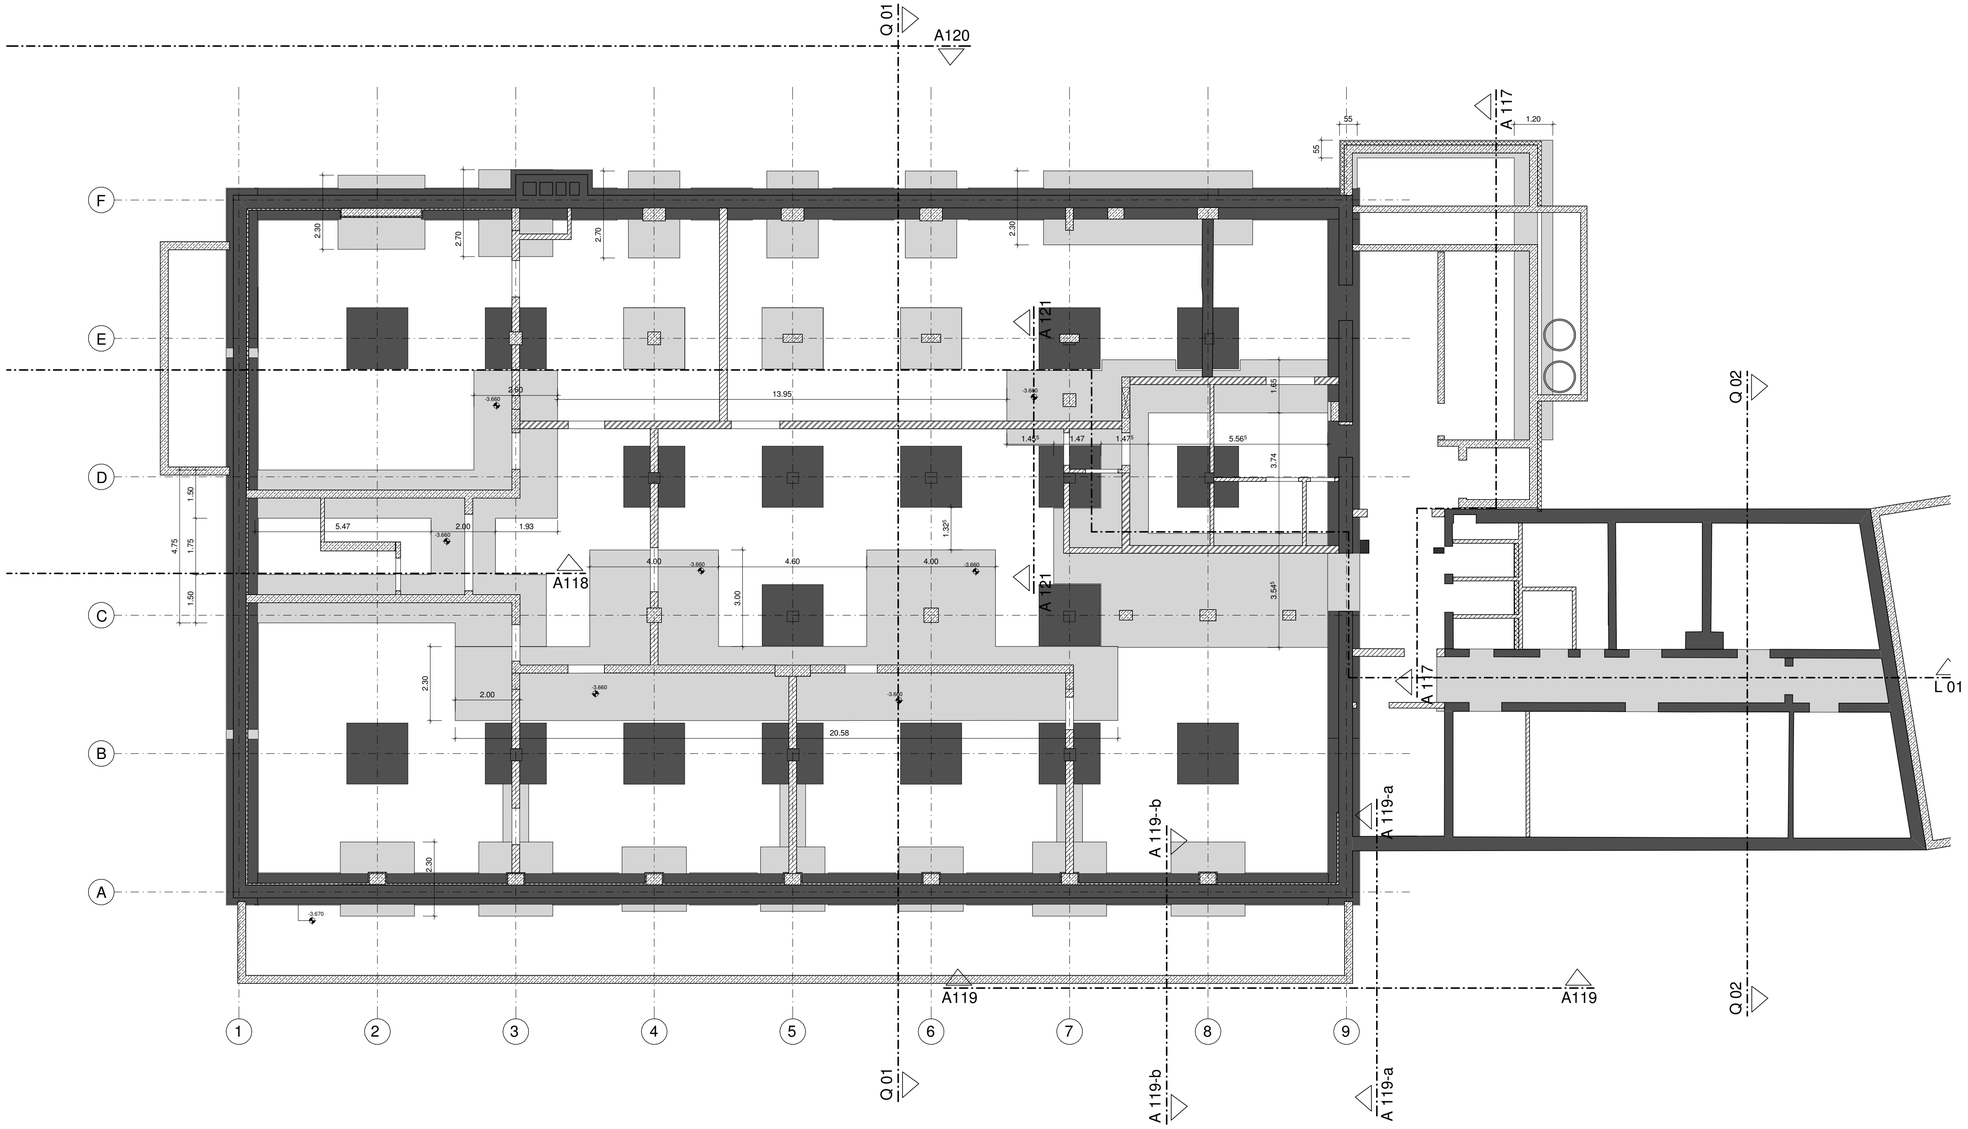

TYP A

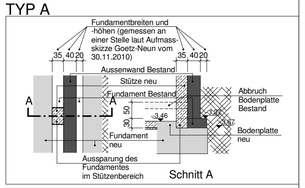

TYP B

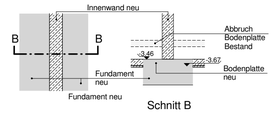

Fundamente neu
Fundamente / Stützen Bestand

Vorabzug

Dieser Plan gilt nur in Verbindung mit den Plänen des Statikers, sämtlichen Detailplänen des Architekten und den Ausführungsbestimmungen des Leistungsverzeichnisses. Bei Unstimmigkeiten bzw. Bedenken gegen die angegebenen Konstruktionen ist der Auftragnehmer verpflichtet, diese den Architekten und der Bauleitung unverzüglich mitzuteilen. Alle Maße und Angaben sind vom Auftragnehmer vor Ort zu prüfen.

Bauherr
Rudolf Sabel
gemeinn. Schulges. mbH
Eligiusstraße 10
90443 Nürnberg

Planverfasser
BLOSS | TEAM-A-3
Architektengemeinschaft
Karl-Kapar-Str.18
90453 Nürnberg
Tel.: 0911 / 95 43 362
Fax: 0911 / 95 43 363
info@architekt-bloss.de

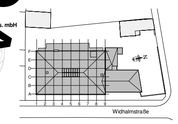

Projekt	Sabel-Schule Nürnberg Umbau Widhalmstraße 4
Plan	**Fundamentplan-neu**
Plannummer	**A202**
Maßstab	**1 : 100**

Datum 01.09.2011	Gez. ds	Projektnummer 1007	Verteiler

08.09.2011 14:42:15