Fassade Ost, Innenansicht, Klassenzimmer / Regelfenster
Schnitt A-A

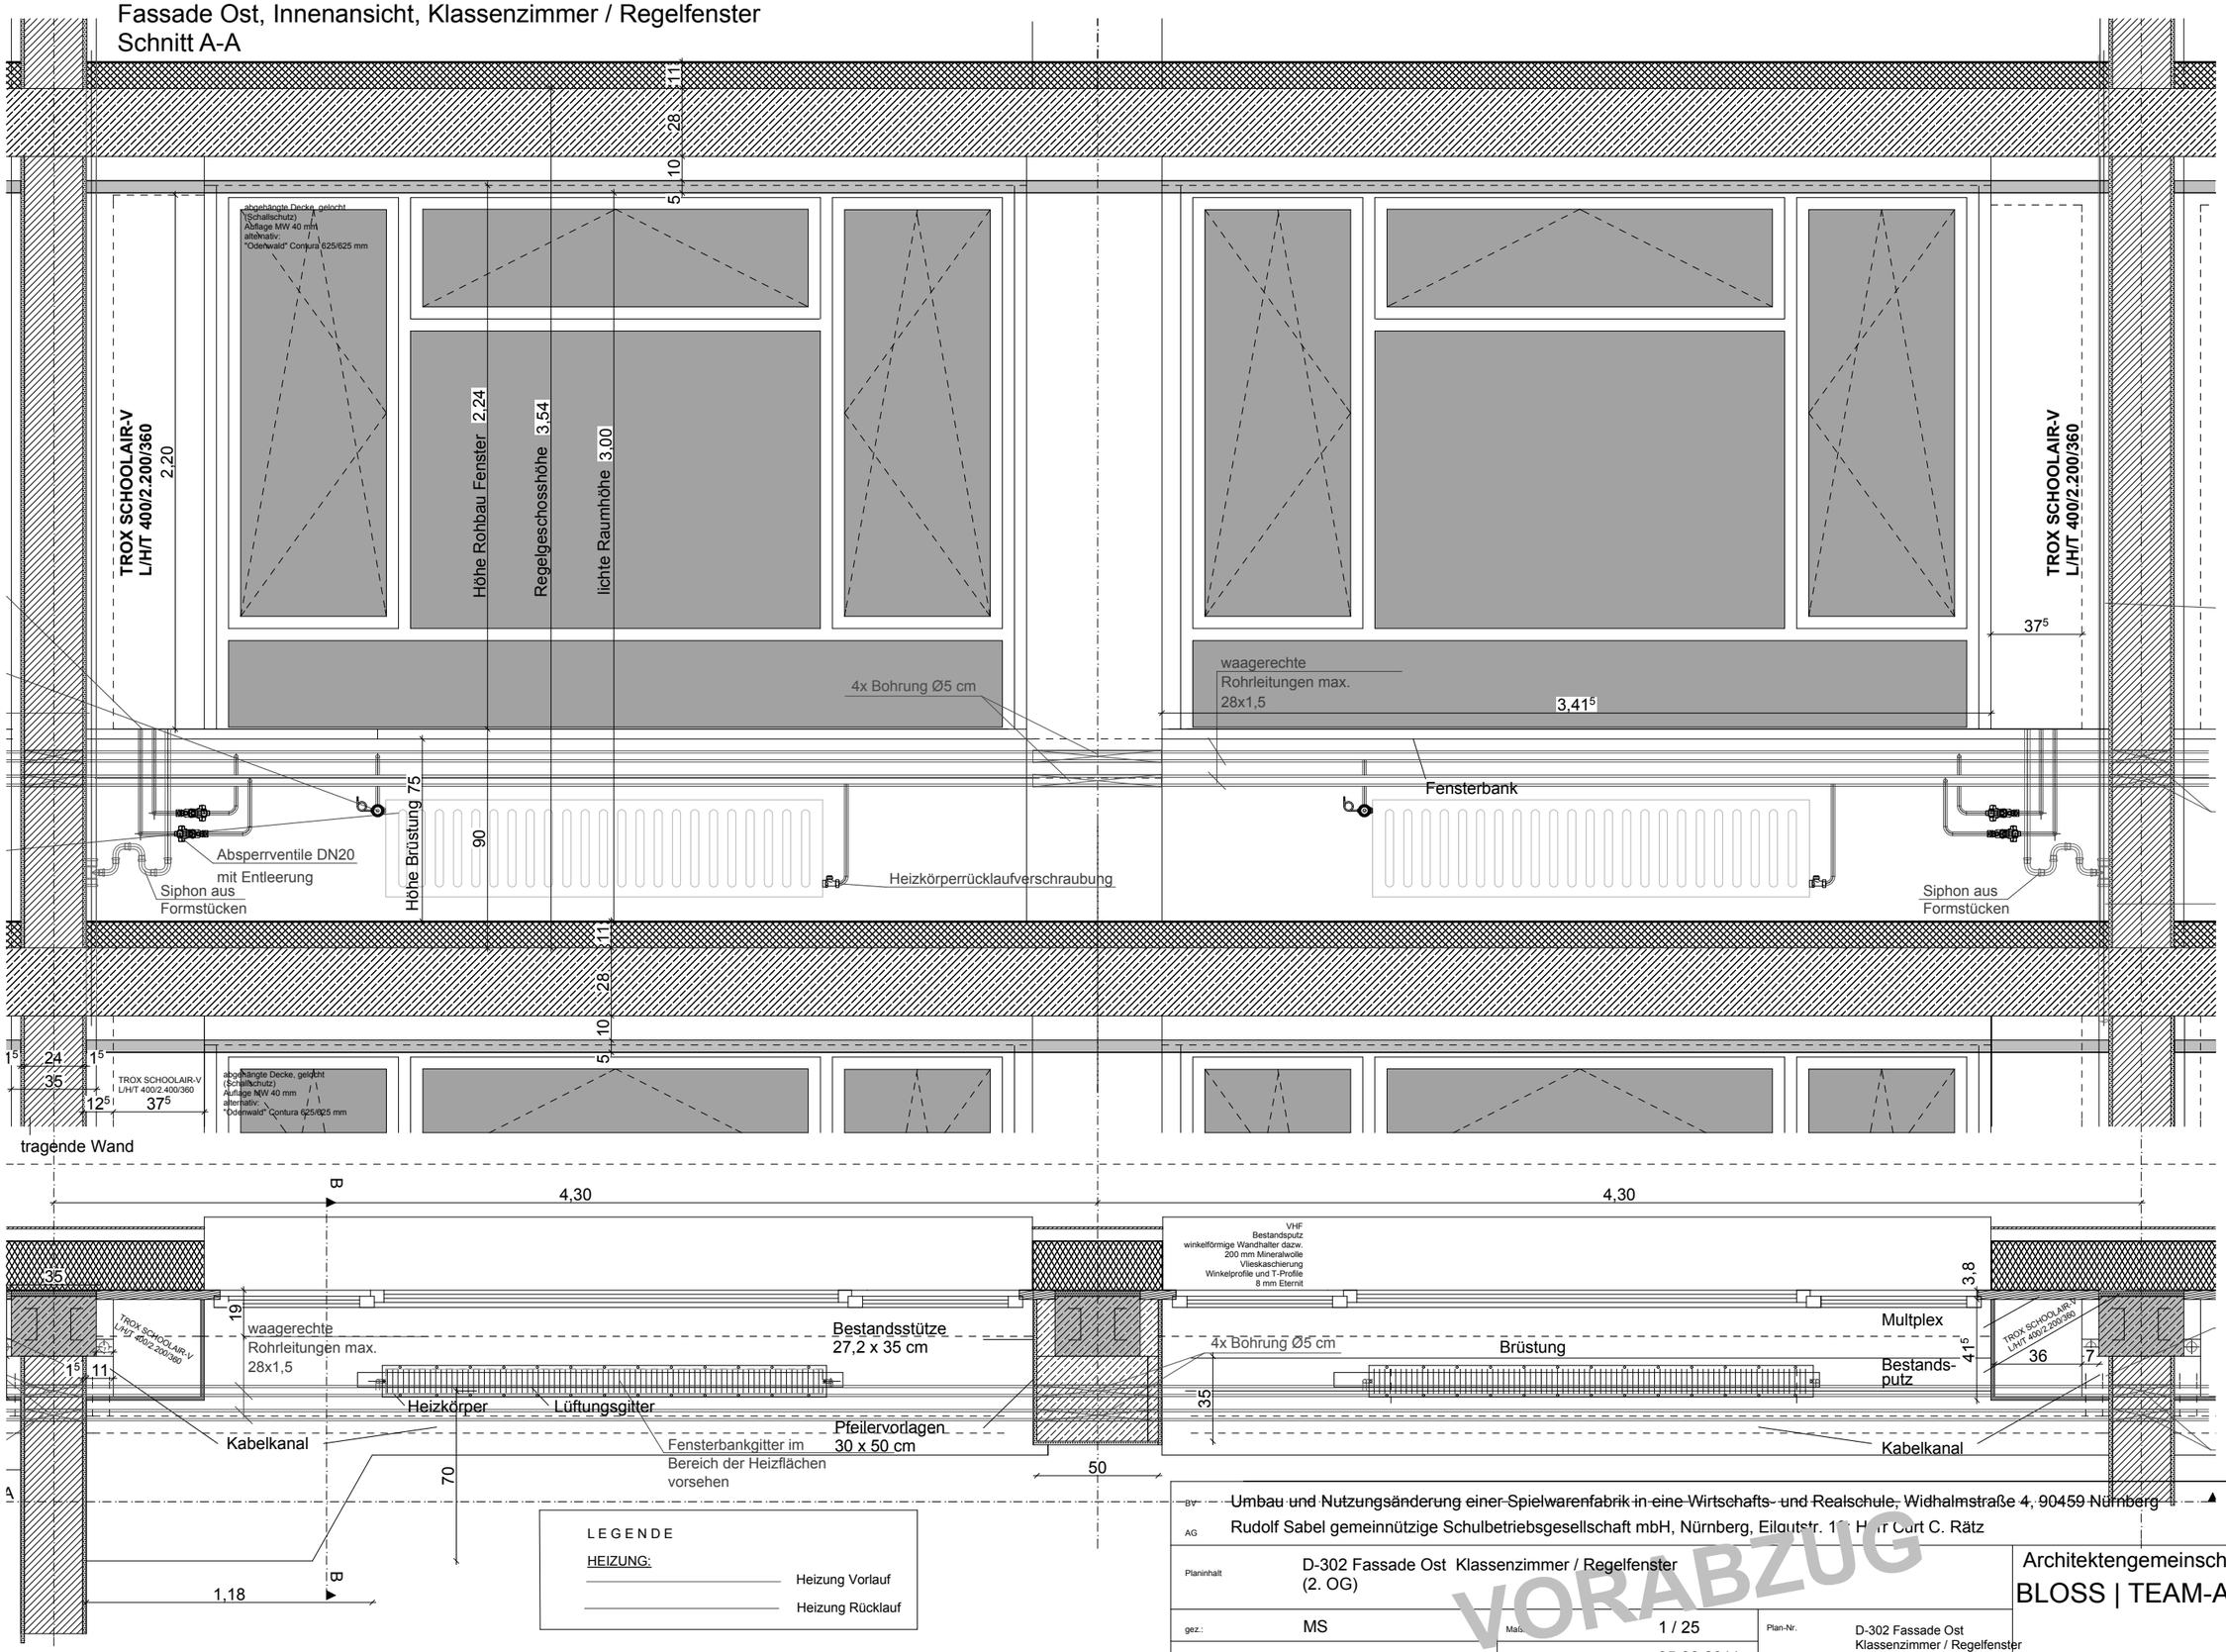

BV: Umbau und Nutzungsänderung einer Spielwarenfabrik in eine Wirtschafts- und Realschule, Widhalmstraße 4, 90459 Nürnberg

AG: Rudolf Sabel gemeinnützige Schulbetriebsgesellschaft mbH, Nürnberg, Eilguts.r. 1[illegible] H[illegible]r Curt C. Rätz

Planinhalt: D-302 Fassade Ost Klassenzimmer / Regelfenster (2. OG)

Architektengemeinschaft
BLOSS | TEAM-A-3

gez.:	MS	Maß: 1 / 25	Plan-Nr. D-302 Fassade Ost Klassenzimmer / Regelfenster (2.OG)
geprüft:	KK	Datum 05.09.2011	

VORABZUG